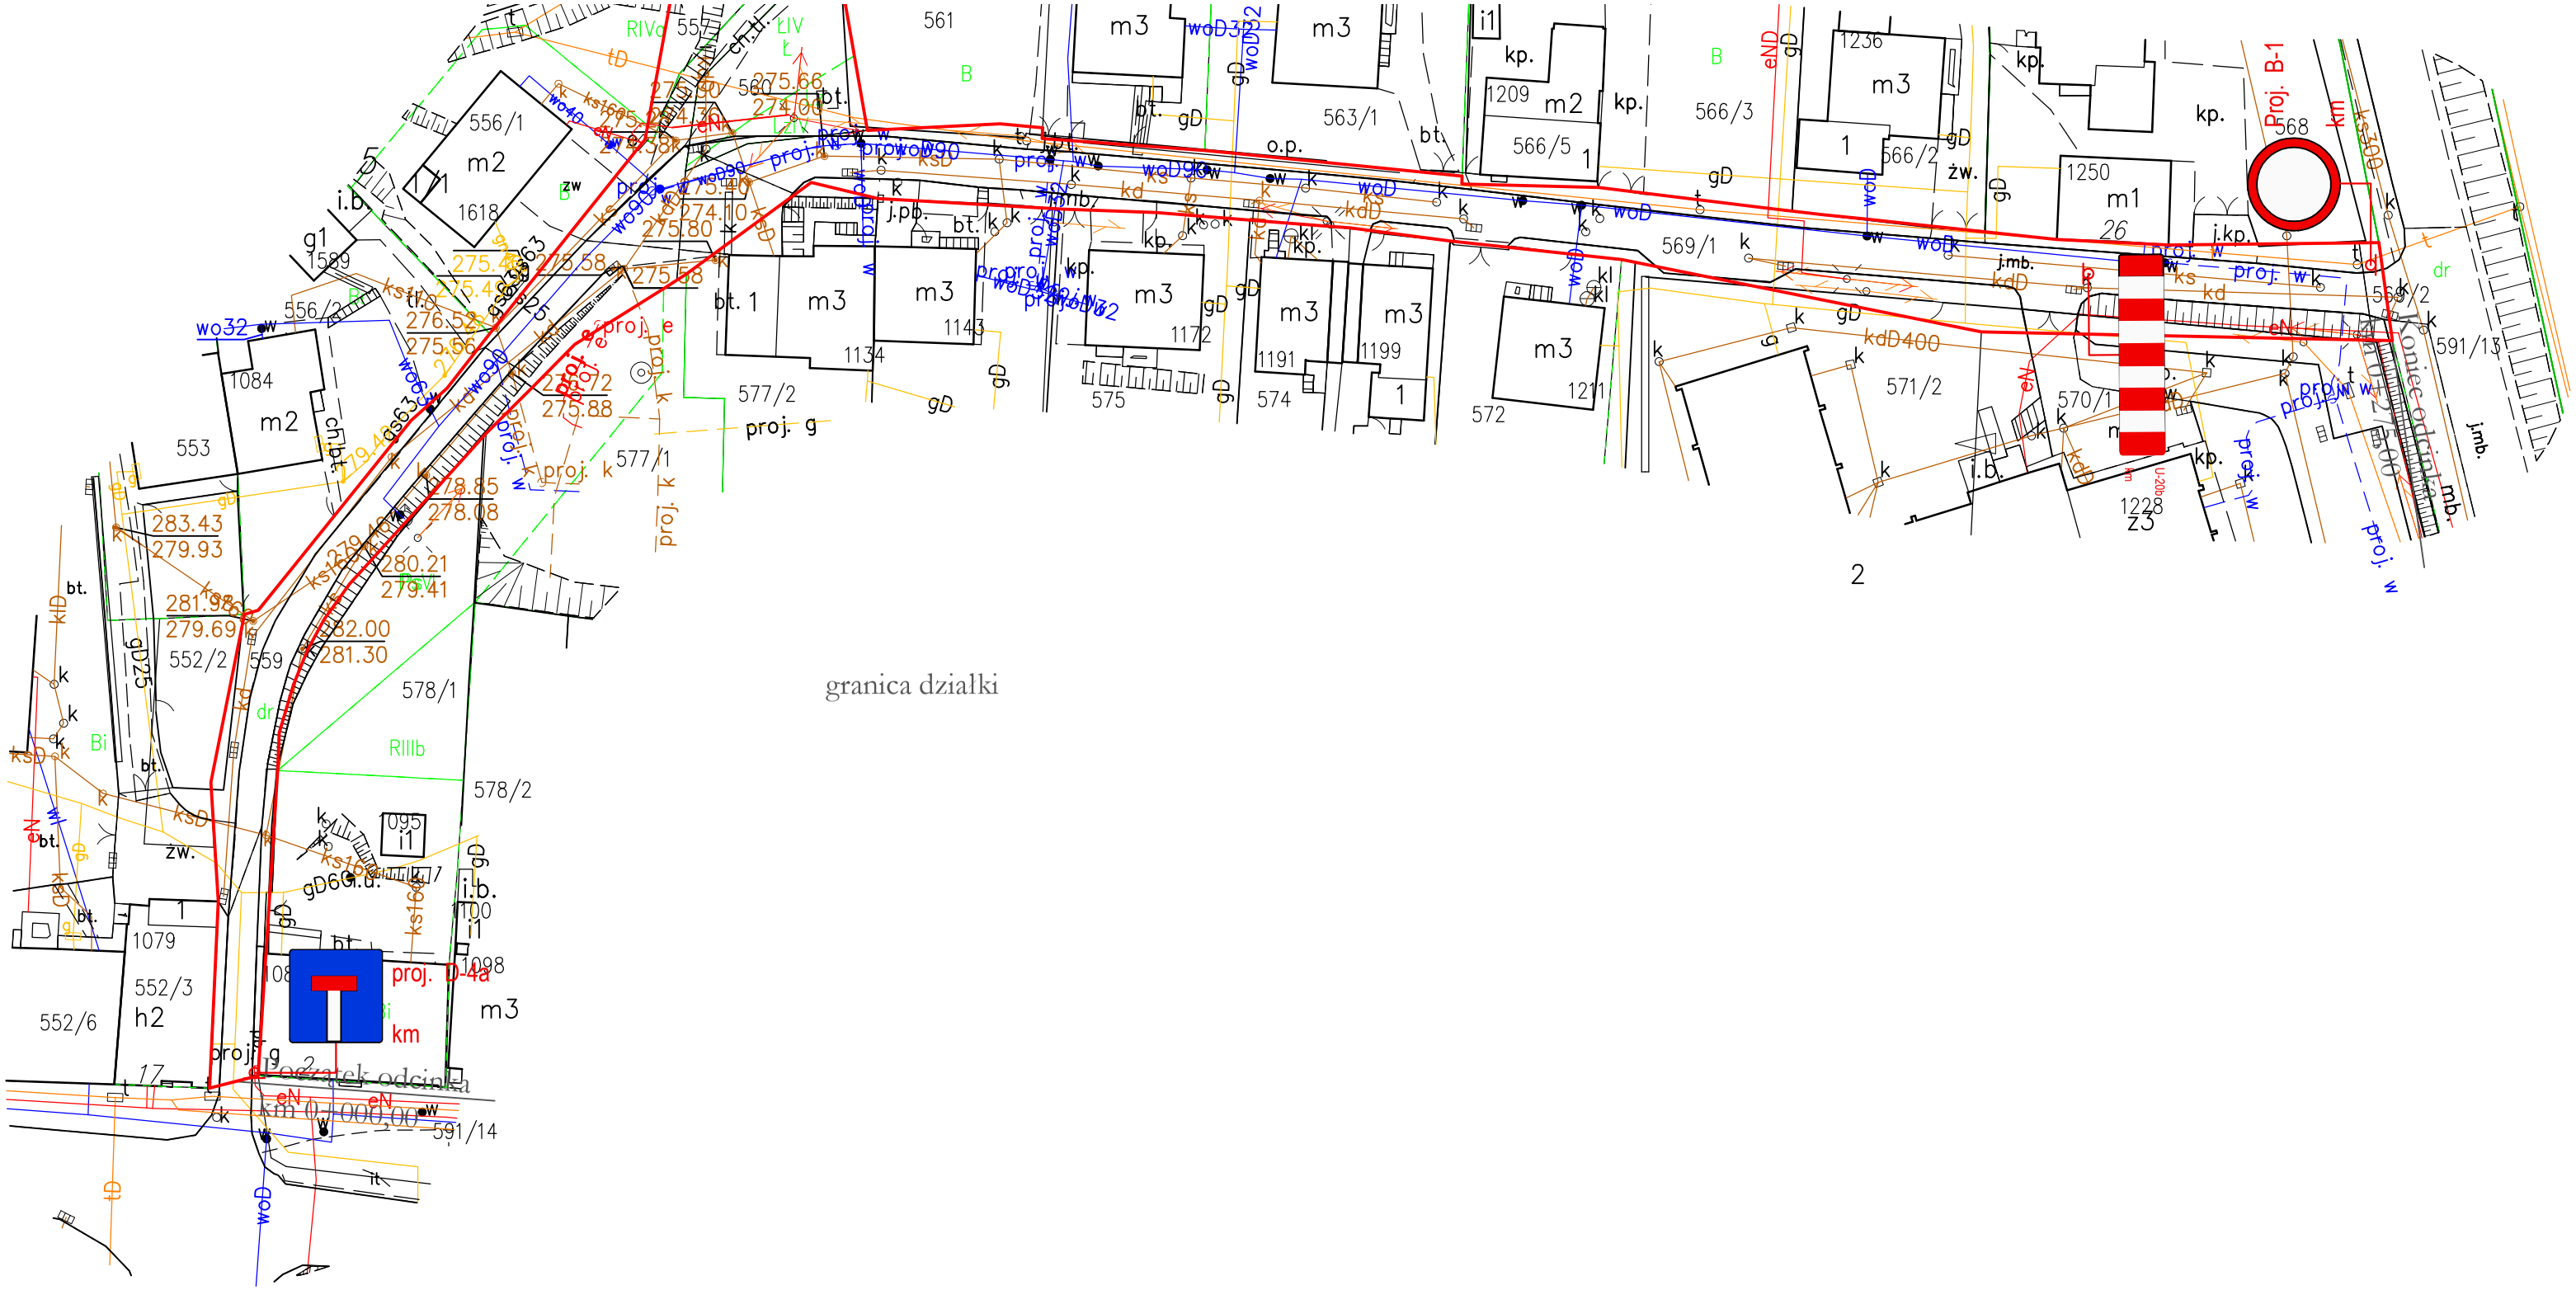
granica działki
Początek odcinka
km 0,000,00
Koniec odcinka
Proj. B-1
Proj. D-4a
km
2