


granica aglomeracji Nowy Wiśnicz
obszar projektowanego parku kulturowego

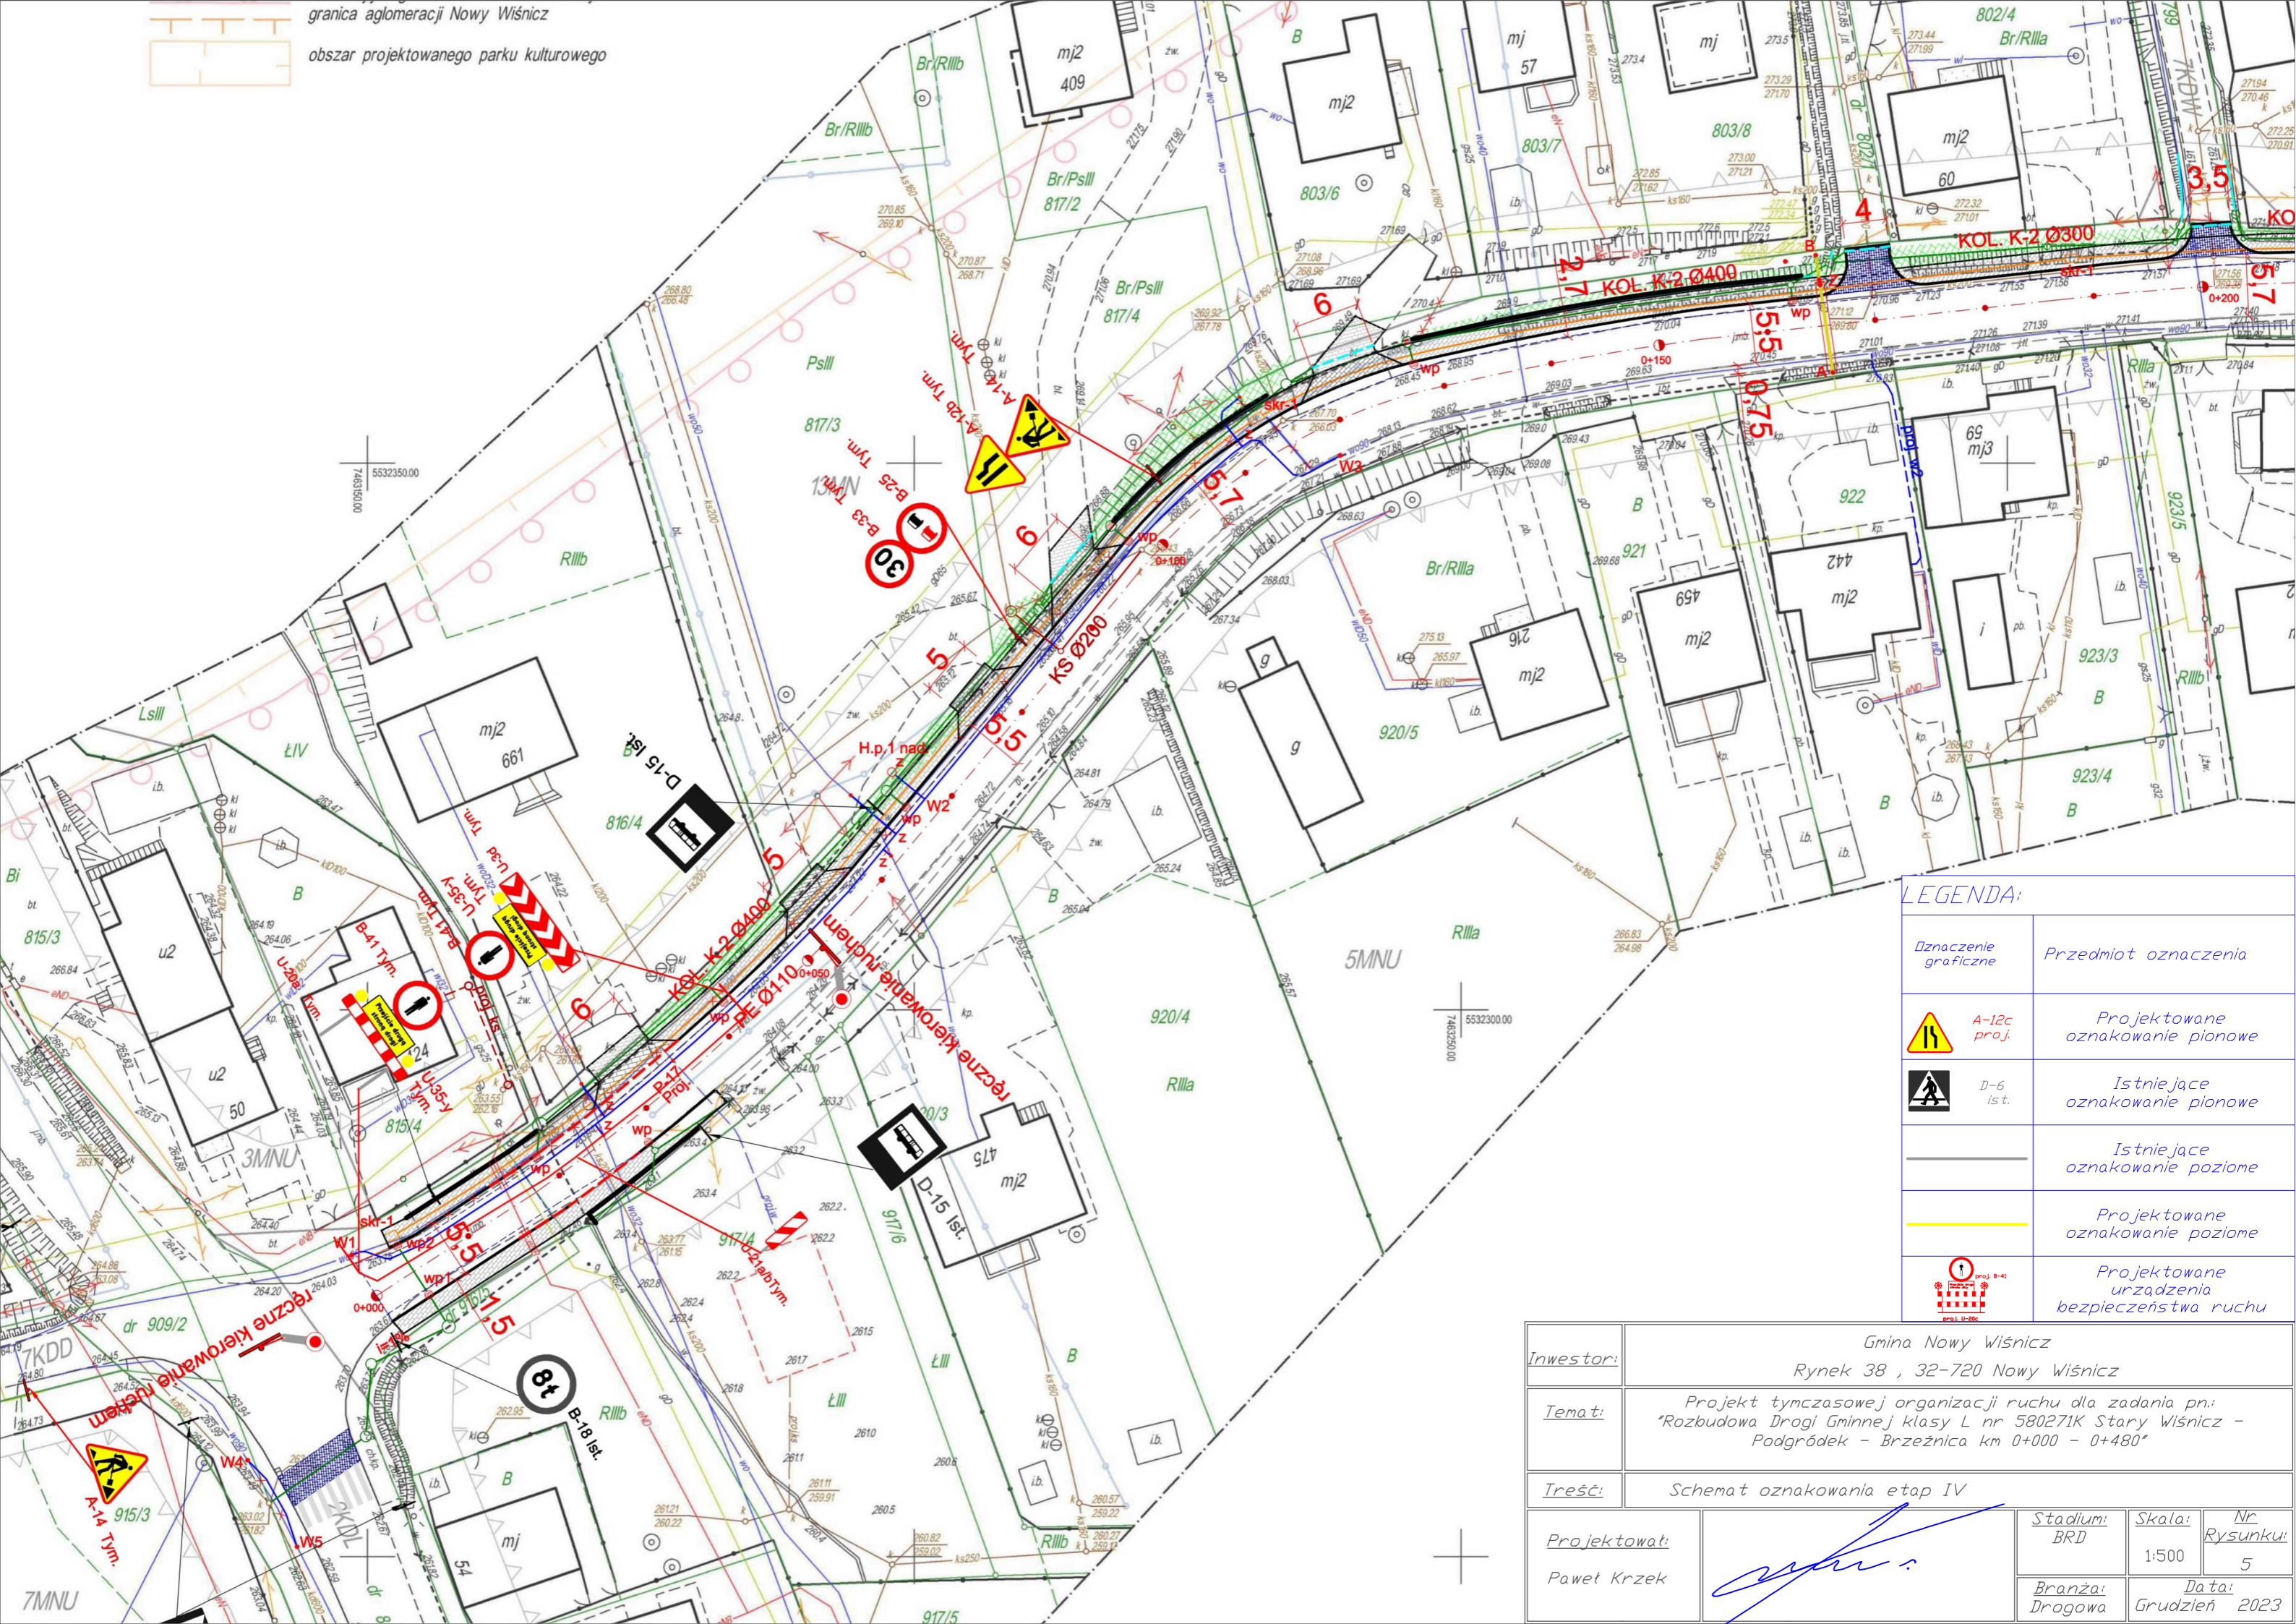

LEGENDA:

Dzignaczenie graficzne	Przedmiot oznaczenia
	A-12c proj. Projektowane oznakowanie pionowe
	D-6 ist. Istniejące oznakowanie pionowe
	Istniejące oznakowanie poziome
	Projektowane oznakowanie poziome
	Projektowane urządzenia bezpieczeństwa ruchu

Inwestor:	Gmina Nowy Wiśnicz Rynek 38 , 32-720 Nowy Wiśnicz		
Temat:	Projekt tymczasowej organizacji ruchu dla zadania pn.: "Rozbudowa Drogi Gminnej klasy L nr 580271K Stary Wiśnicz - Podgródek - Brzeźnica km 0+000 - 0+480"		
Treść:	Schemat oznakowania etap IV		
Projektował:		Stadium: BRD	Skala: 1:500
Paweł Krzek		Branża: Drogowa	Nr Rysunku: 5 Data: Grudzień 2023