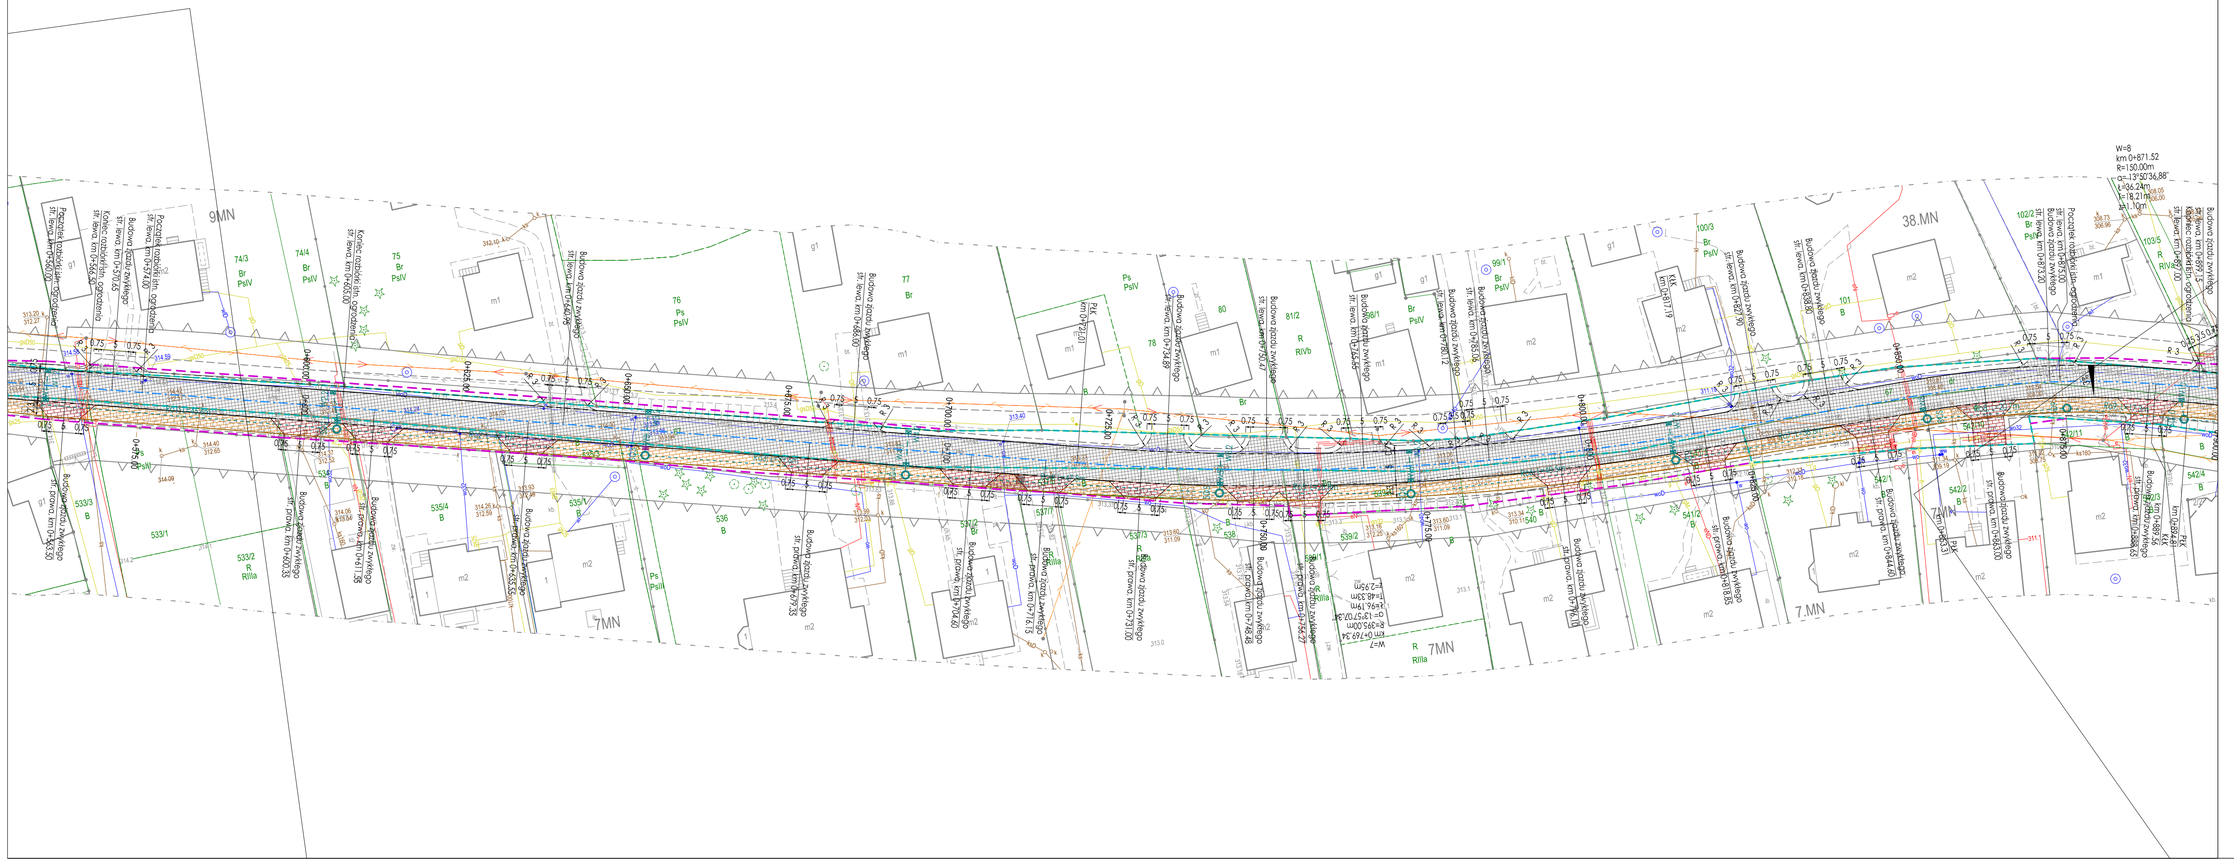
9MN
7MN
38.MN
W=8
km 0+871.52
R=150.00m
α=-13°50'36.88"
t=36.24m
l=18.21m
Ps PsIV
Br PsIV
R RIVb
R RIIIa
Budowa zjazdu zwykłego
Budowa zjazdu zwykłego 3E
Początek rozbiórki km 0+873.20
Koniec rozbiórki km 0+883.38
